fsp
Fugazza
Steinmann
Partner

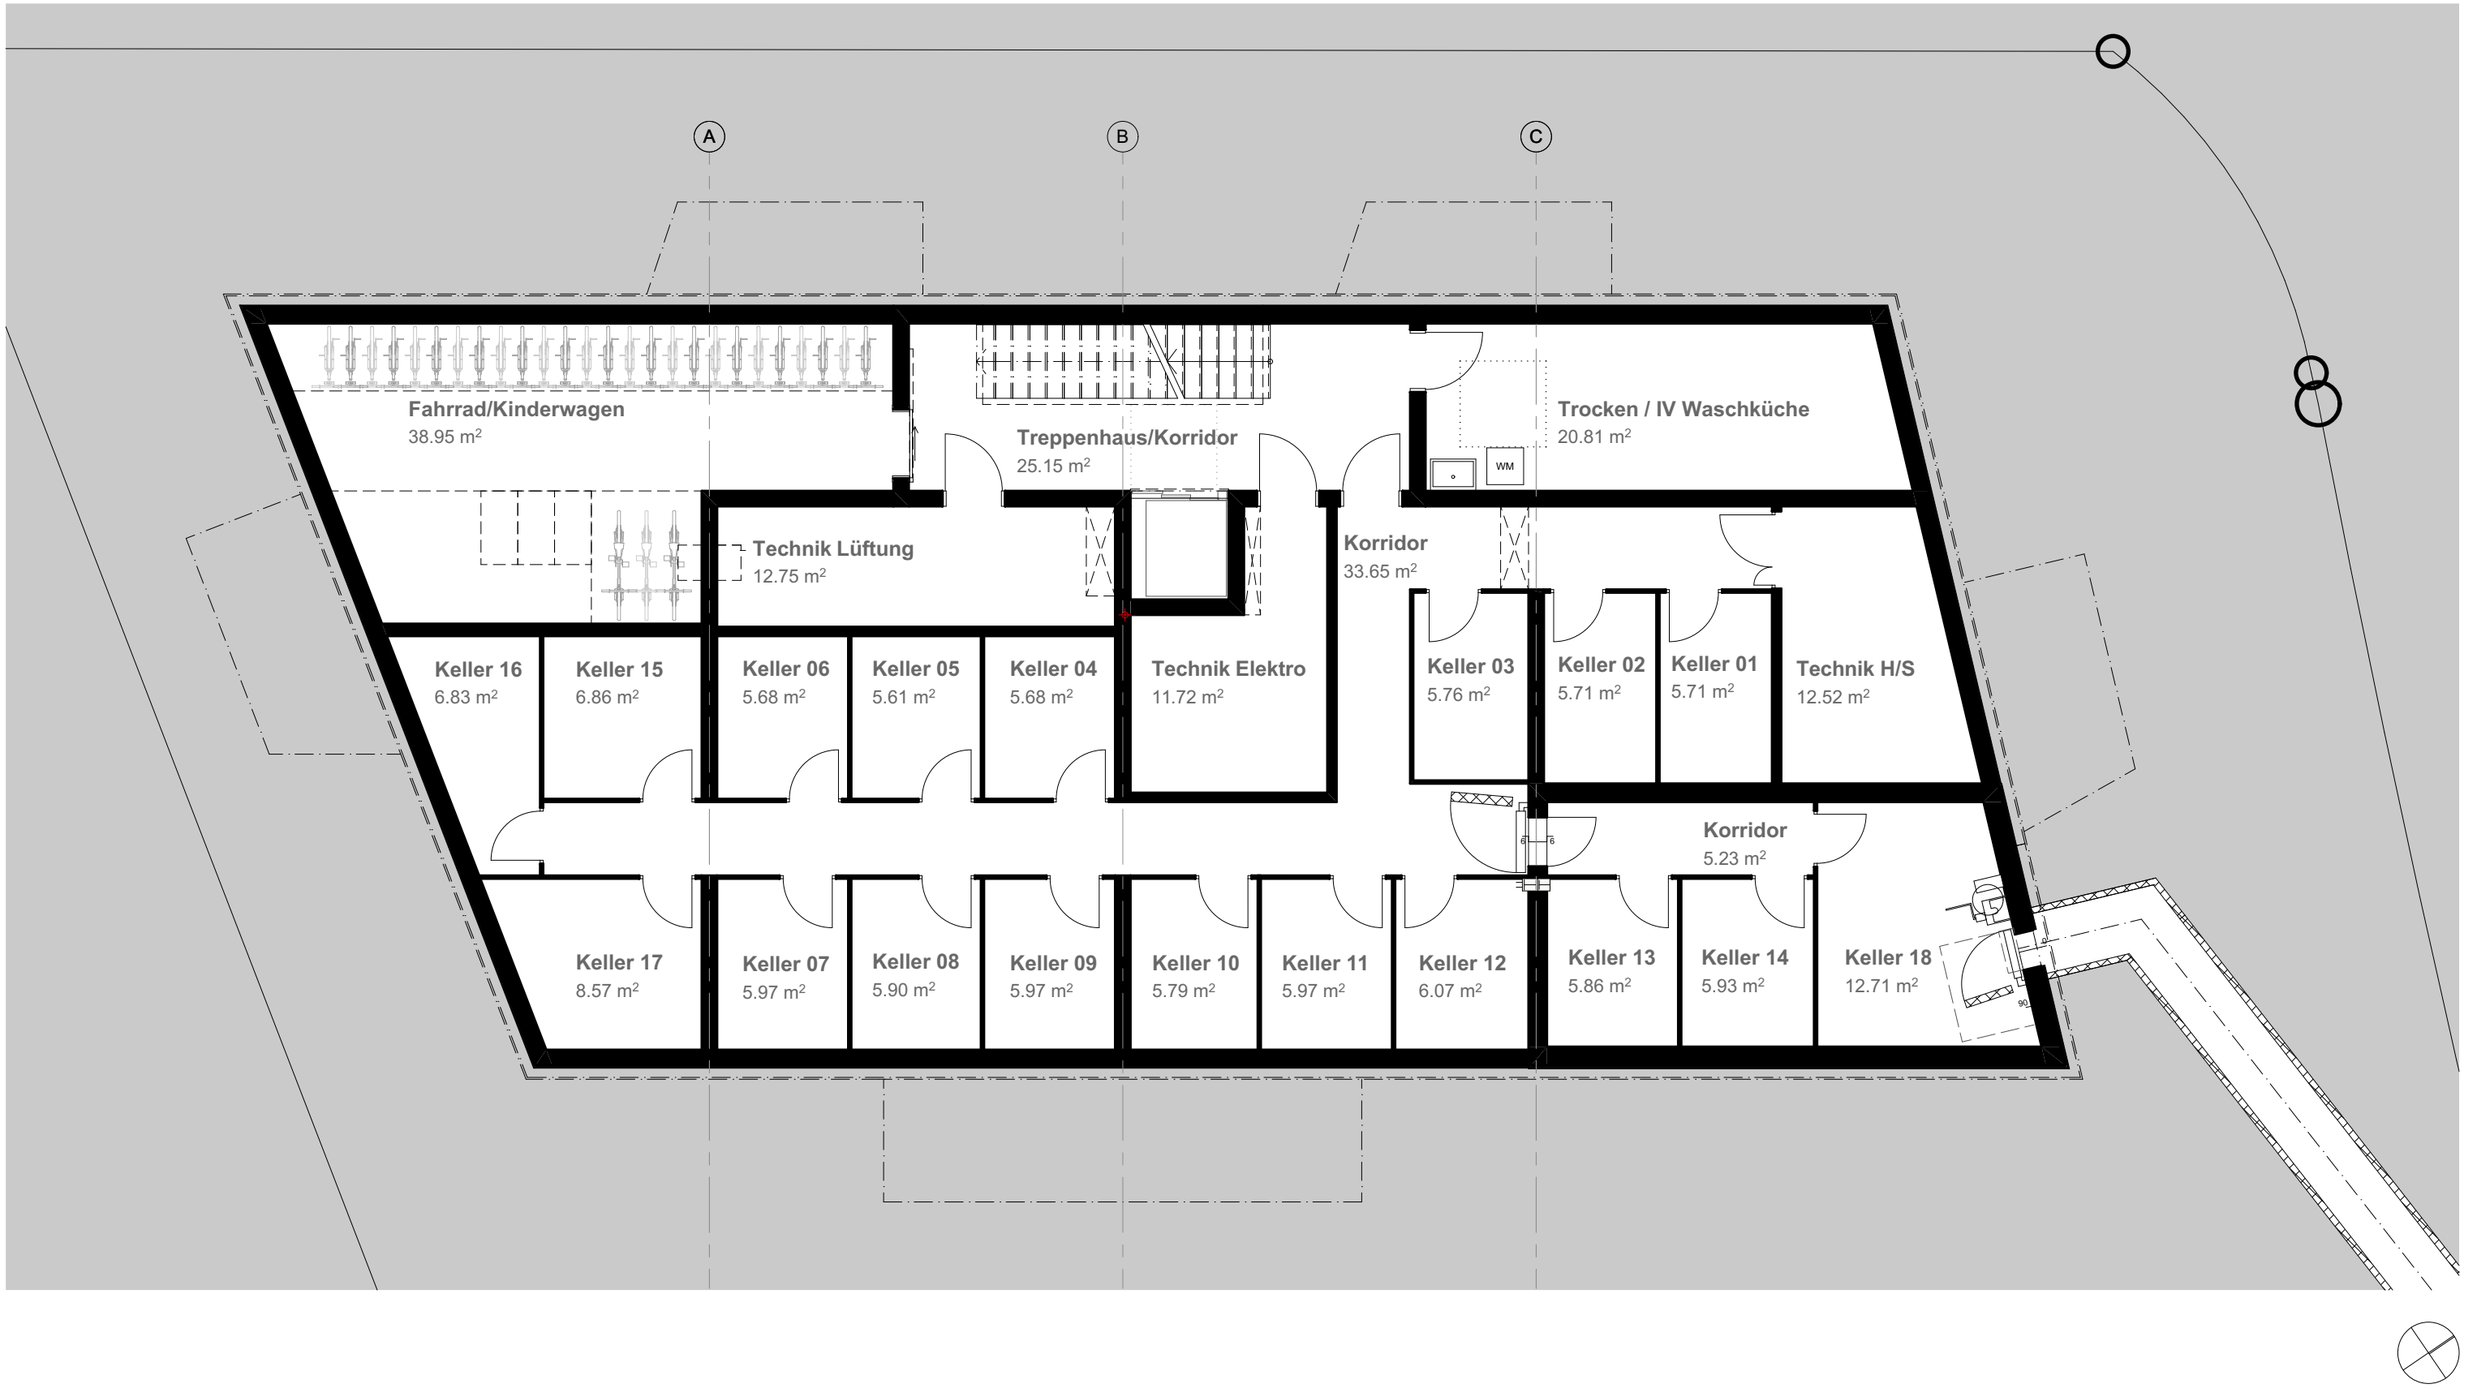

Neubau MFH Schaffhauserstrasse 486 - Schaffhauserstrasse 486 - 8052 Zürich

Miredo AG - Hornbachstrasse 50 - 8008 Zürich

78400_00 Grundriss Untergeschoss - Kellereinteilung

A3= 1:100

fsp Architekten AG - Rotzenbühlstrasse 55 - 8957 Spreitenbach - info@fsp-architekten.ch - www.fsp-architekten.ch - Tel. +41 56 437 87 87

Erstellt: 25.01.2022/mpl Rev: Druck: 26.01.2022